


しらかわホール平面図
1階 S=1:200

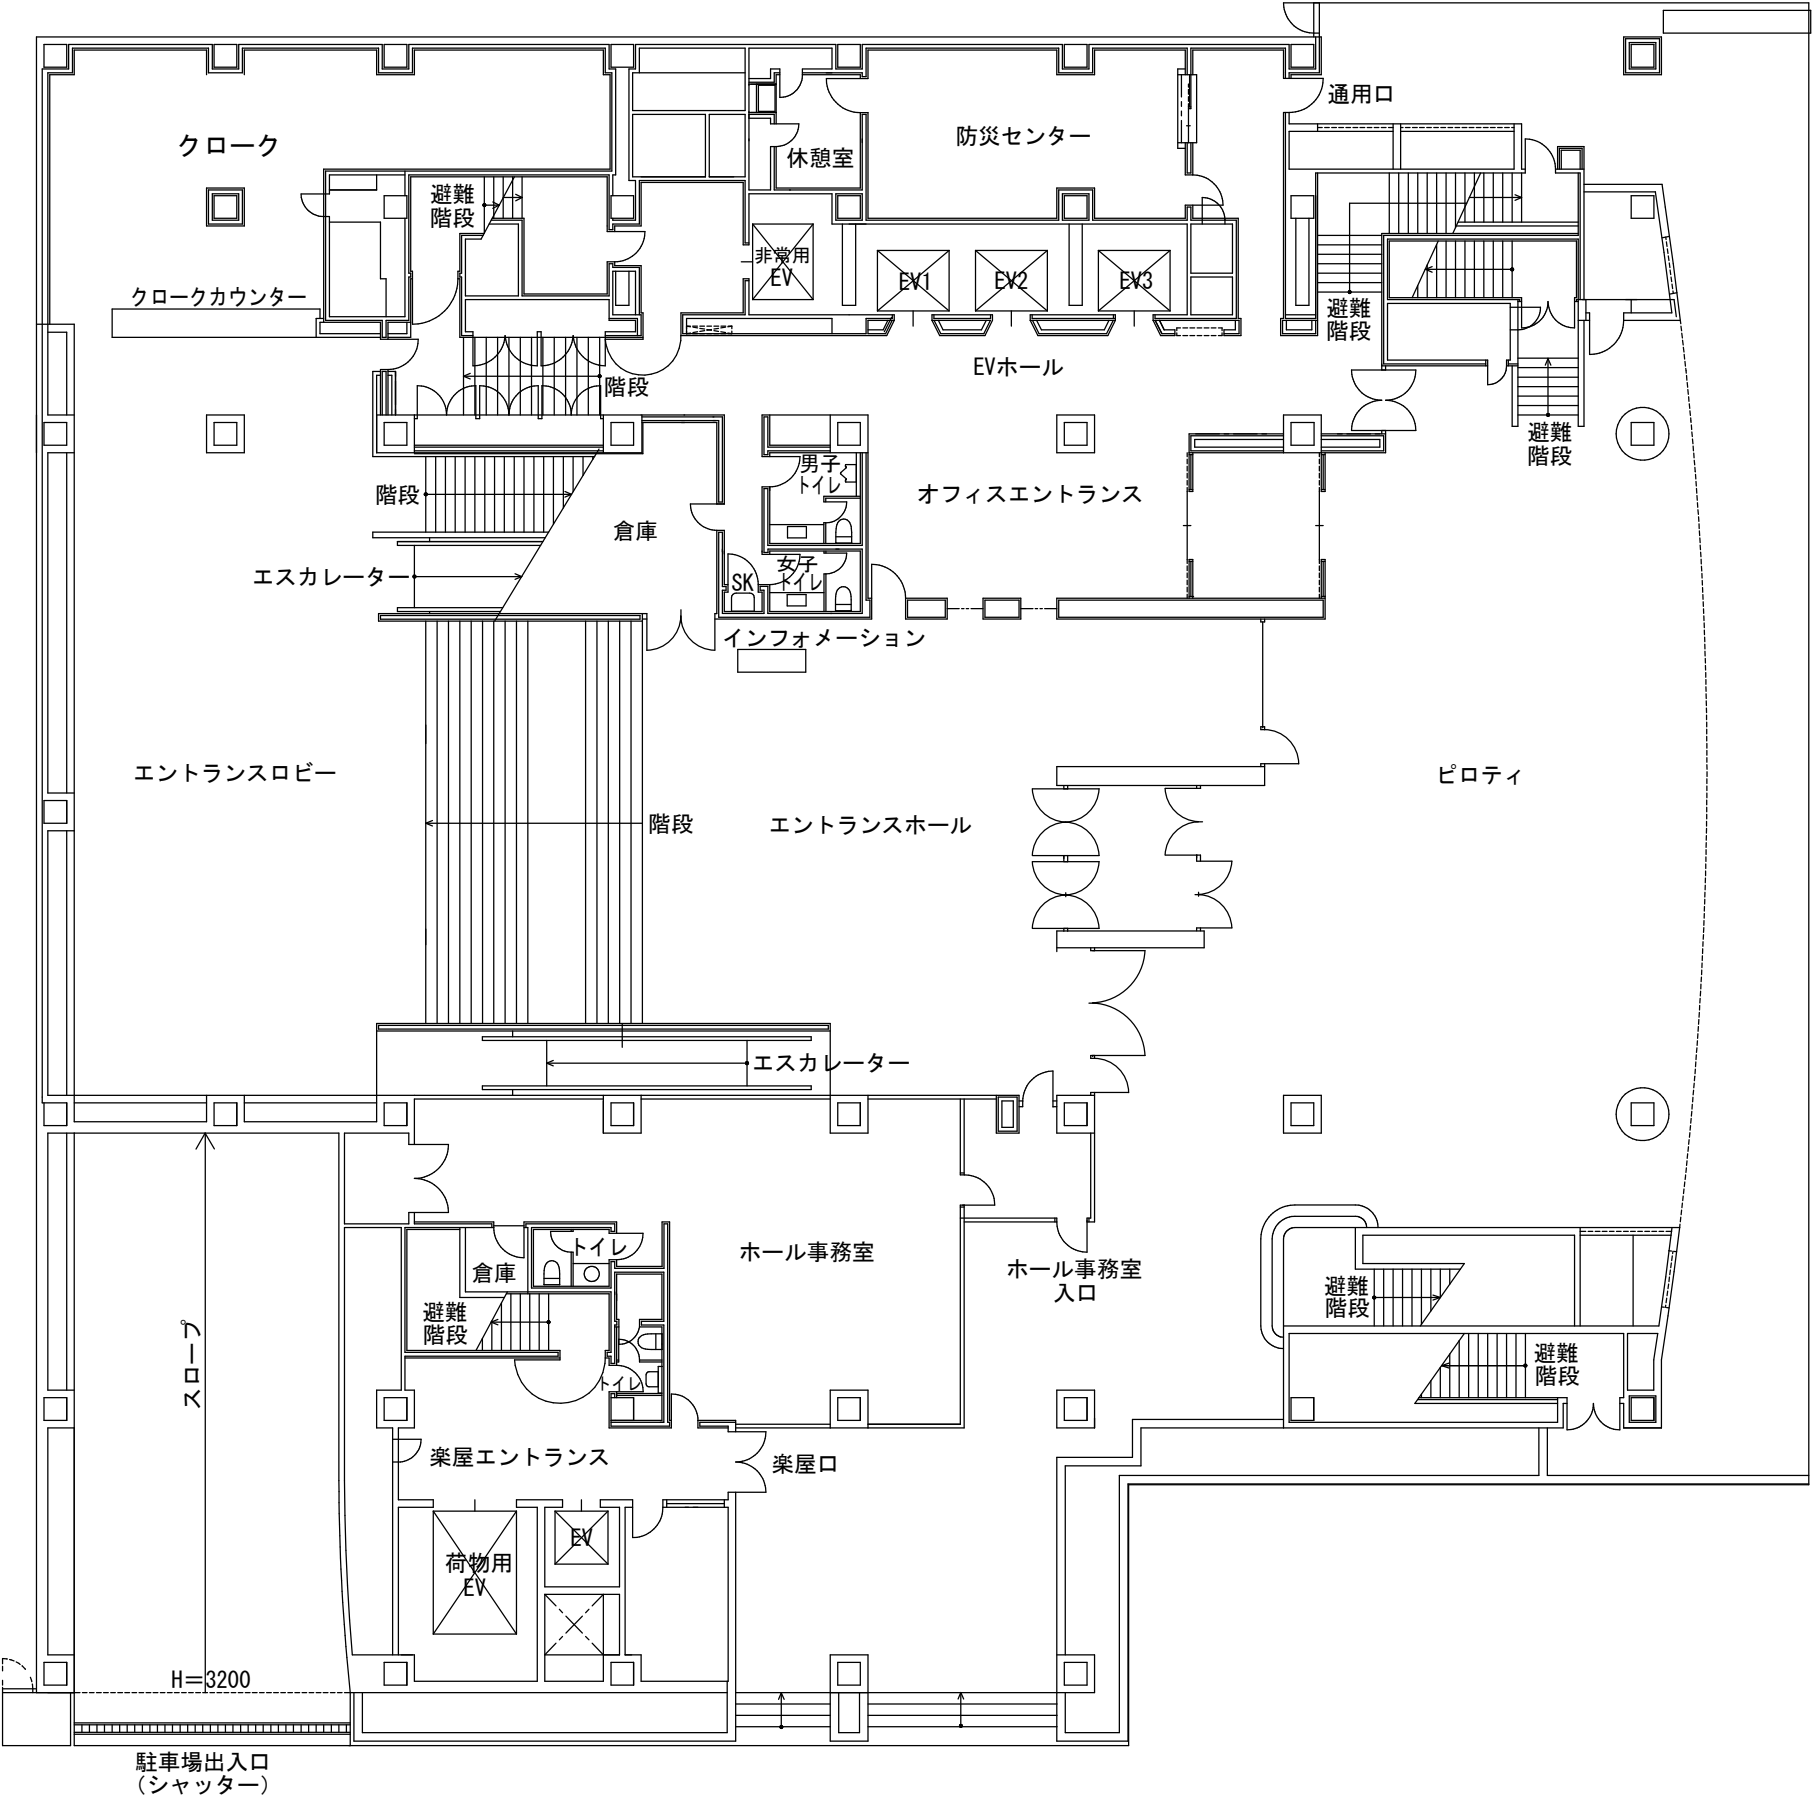

1階 平面図