


しらかわホール平面図
2階 S=1:200

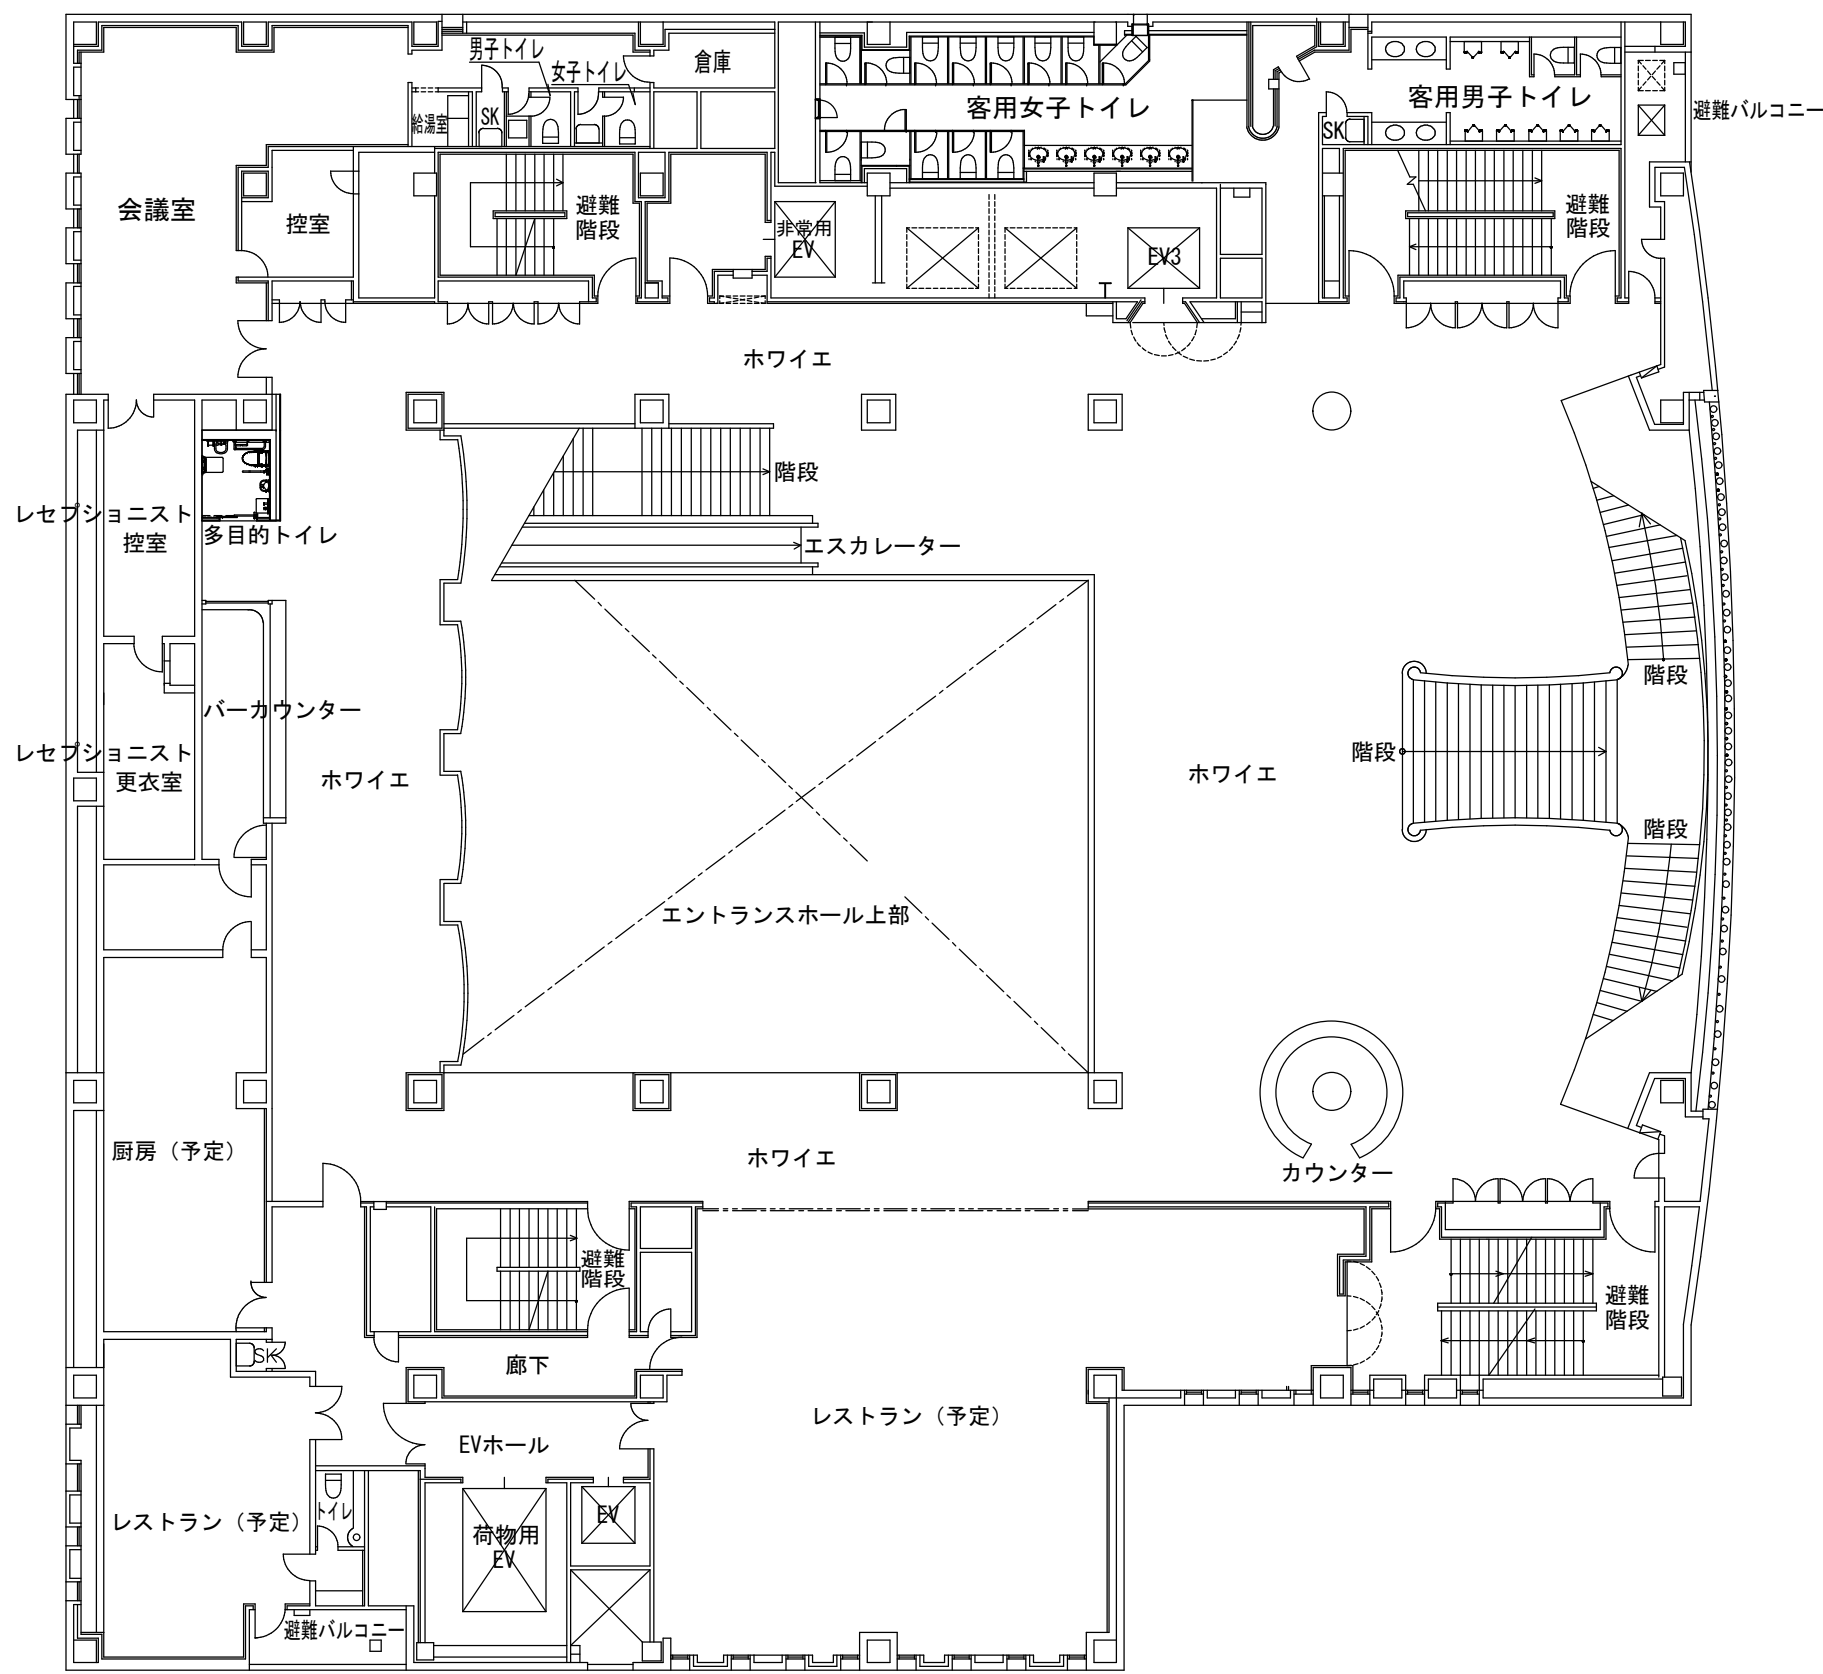

2階 平面図