


しらかわホール平面図
3階 S=1:200

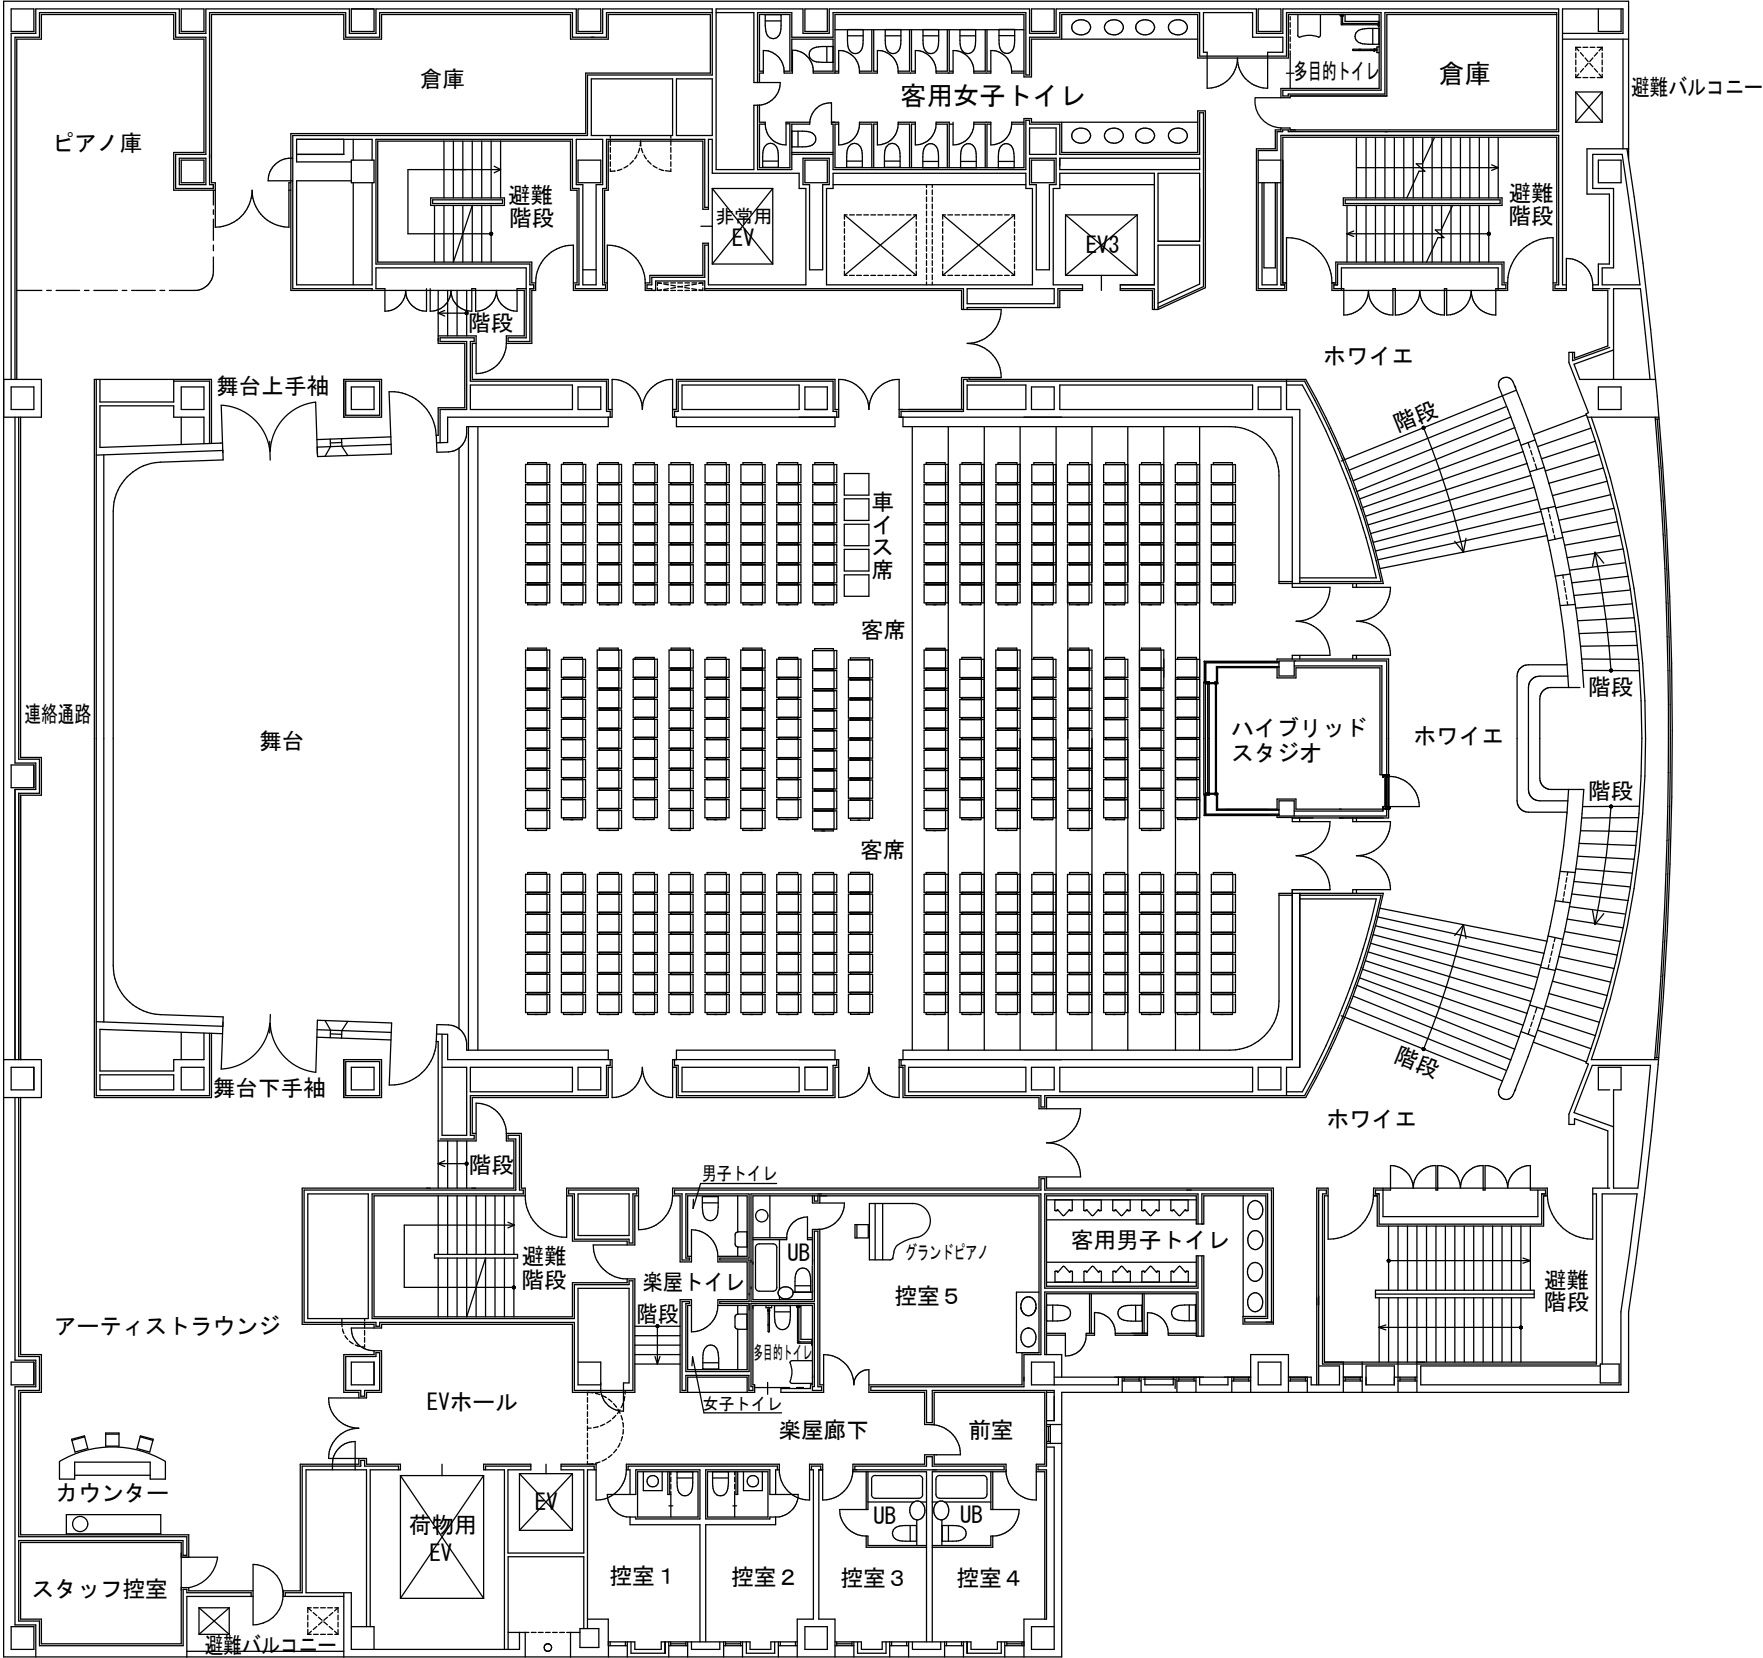

3階 平面図