


しらかわホール平面図
地下駐車場 1 階 S=1:200

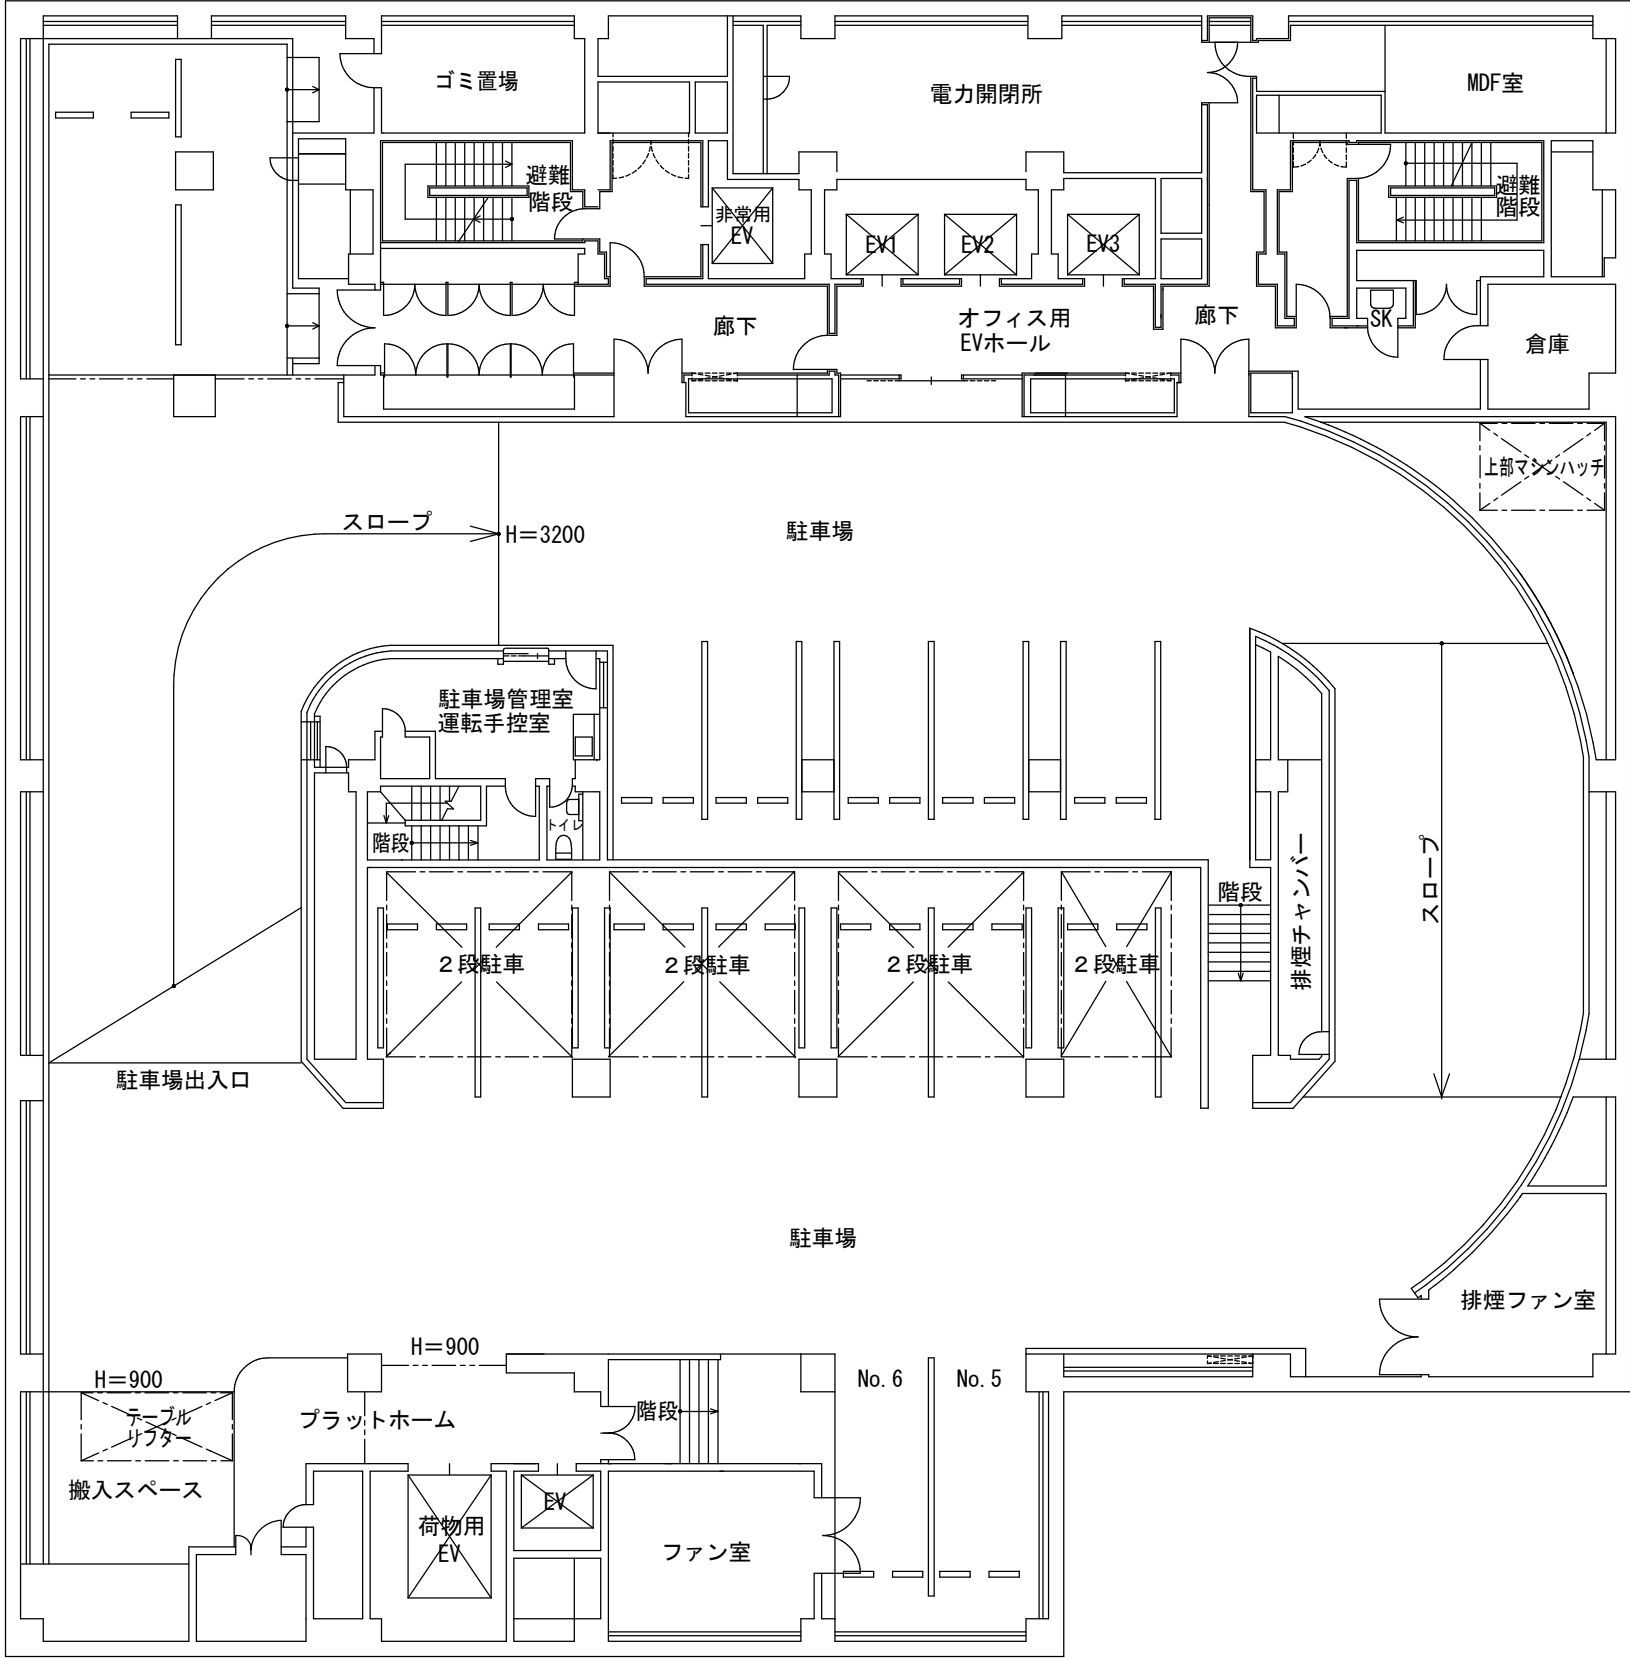

地下1階 平面図