


しらかわホール平面図
地下駐車場 2 階 S=1:200

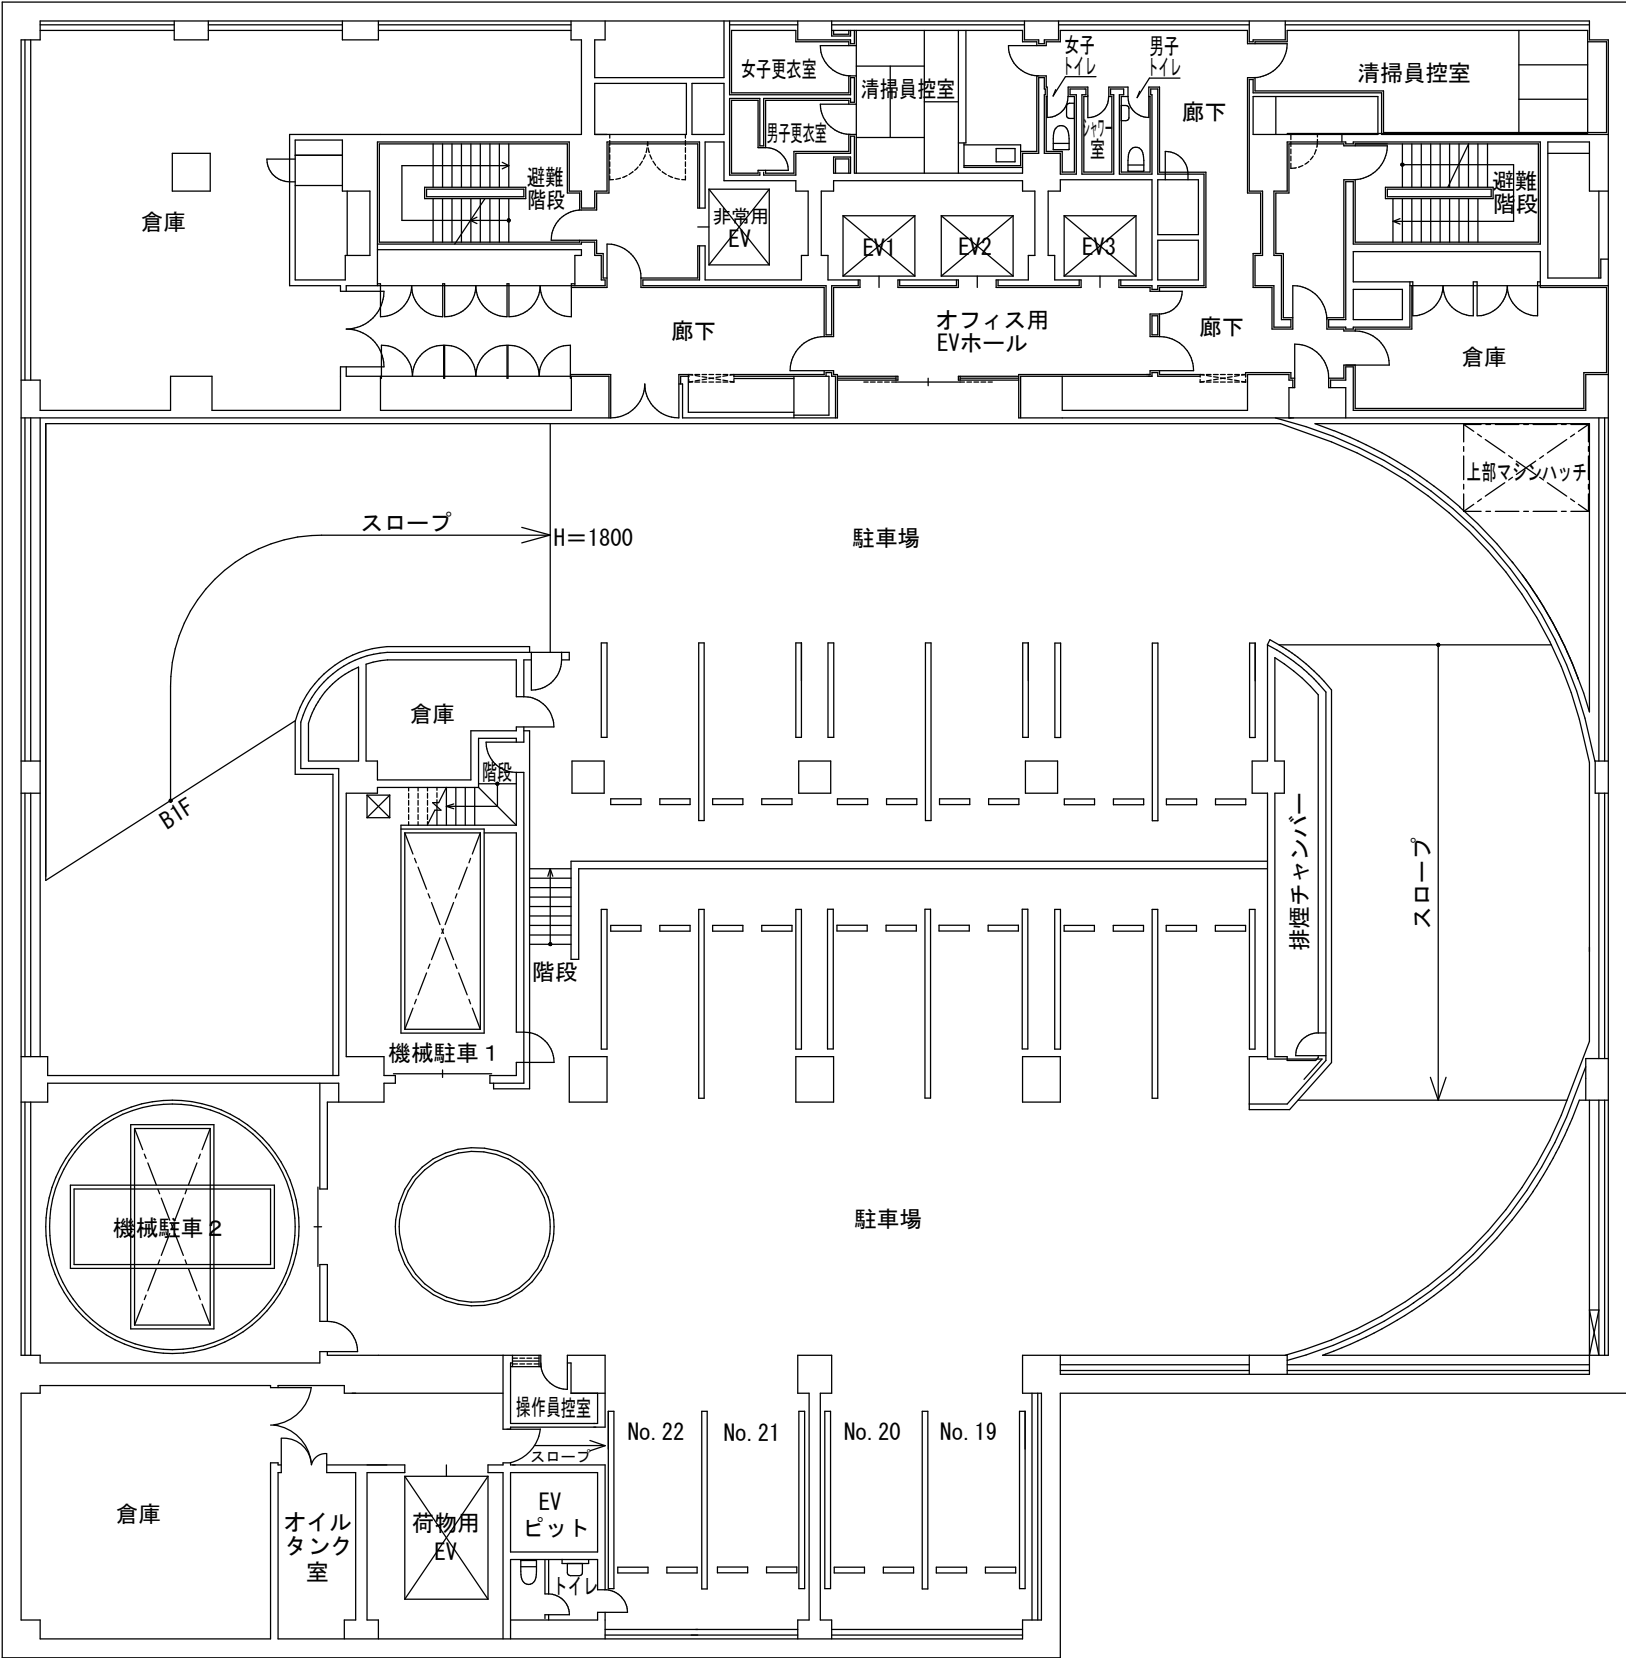

地下2階 平面図